


- 1 Entree, met waterput (bestaand)
- 2 Terras met 60x60x7 grijze tegels
- 3 Border
- 4 Dak bomen
- 5 Verrijdbare plantenbakken
- 6 Bestaande bestrating
- 7 Bestaande bebouwing
- 8 Halfverharding
- 9 Haag
- 10 Gazon
- 11 Bank met leuning
- 12 Verhoogde groente tuin
- 13 Wadi met planten
- 14 Pluktuin (bloemenmengsel)
- 15 Dambord
- 16 Boomgaard (met o.a. leilruit)
- 17 Terras (alleen optie 1)
- 18 Pergola (eventueel met schaduwdoek en klimplant alleen optie 1)
- 19 Eventueel plaats voor bord
- 20 Design palen
- 21 Terras 100x100 cm tegels
- 22 Klinkerverharding
- 23 Zebra pad
- 24 Boombank
- 25 Vogeldrink bak
- 26 Insectenhotel
- 27 Bank met steunen en voetfiets
- 28 Looptrainer met dubbele stang
- 29 Handfiets
- 30 Golvende stang
- 31 Paal met klimplant en yogehuisje
- 32 Waterpomp
- 33 Middenconsole beklimmen met klimplanten
- 34 Windgong
- 35 Plaats voor tractor in het zand
- 36 Bord tbv verkeersveiligheid
- 37 4 op 1 rij / boter kaas eieren
- 38 Betonnen zitelement

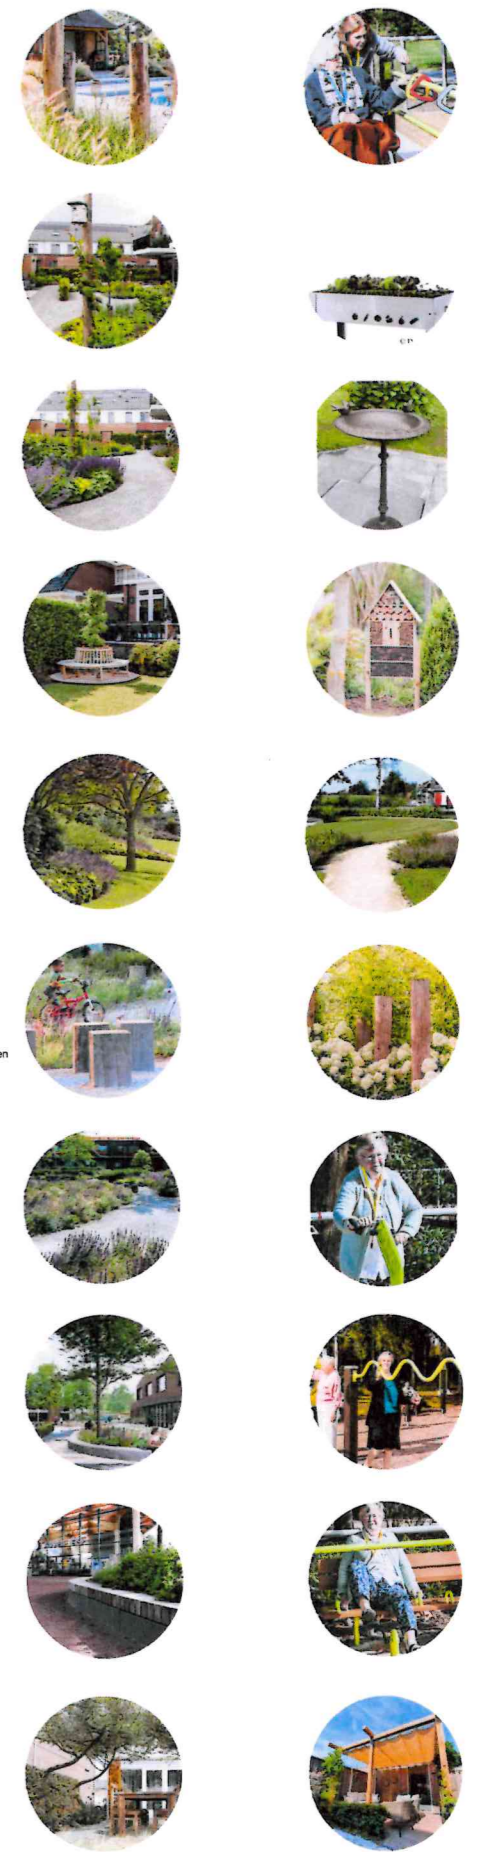

Aan deze tekening kunnen geen rechten worden ontleend, maten dienen in het werk gecontroleerd te worden



Optie 1			
Naam	Zorgcentrum 1' B&C	Schaal	Datum
Tekenaar	Bert Dekker	1:500	13-03-2023
Projectnummer	Farmat A2		